


PLATTFORM 3456

Grundriss

Plattform 5

Gemeinschaftsräume

- 1 Teeküche mit Pausenraum
- 2 Herren WC/Duschen
- 3 Allgemeine Sitzungszimmer
- 4 Damen WC/Duschen

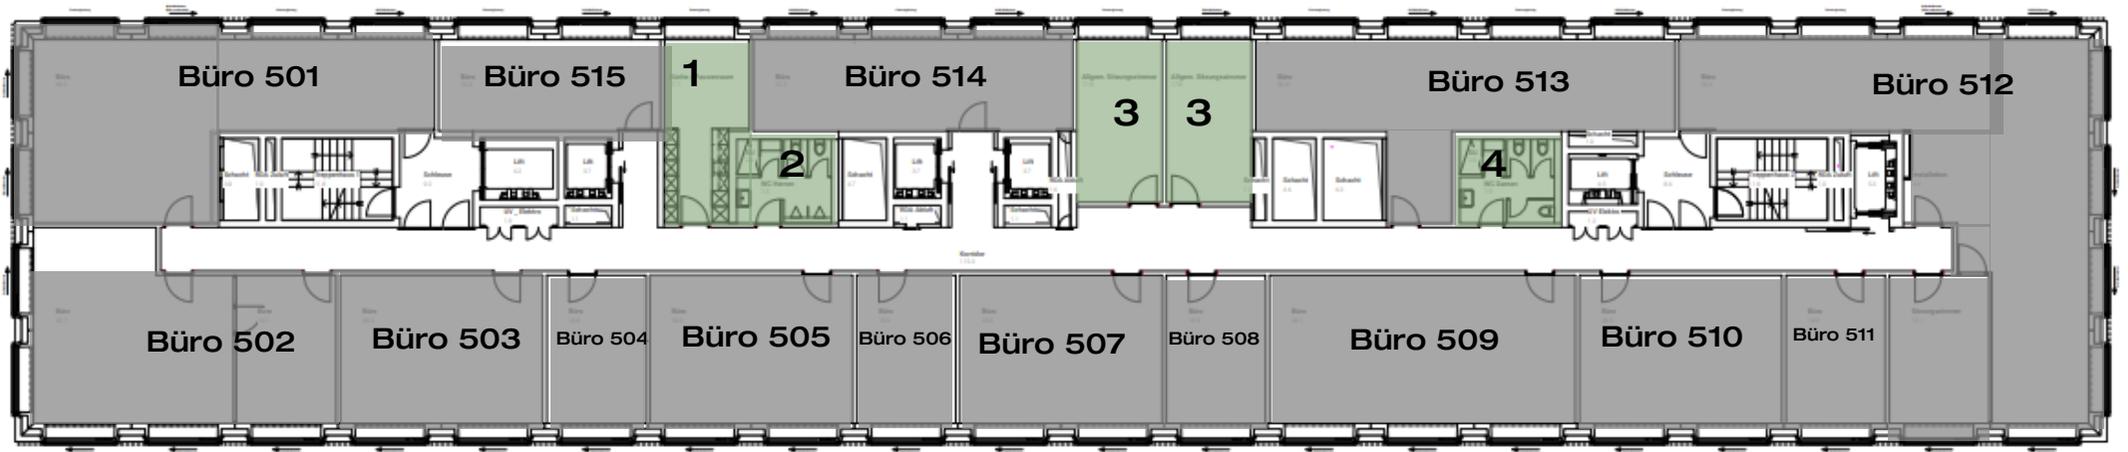

freie Büros



reservierte Büros



vermietete Büros



Gemeinschaftsräume



Nehmen Sie unverbindlich mit uns Kontakt auf, wir freuen uns!

PRIKA AG
Gewerbstrasse 6
6330 Cham

office@prika.ch
041 560 06 50
prika.ch